


S/sol



Section AW numéro 211
Crèche Saint Nicolas

Section AW numéro 41

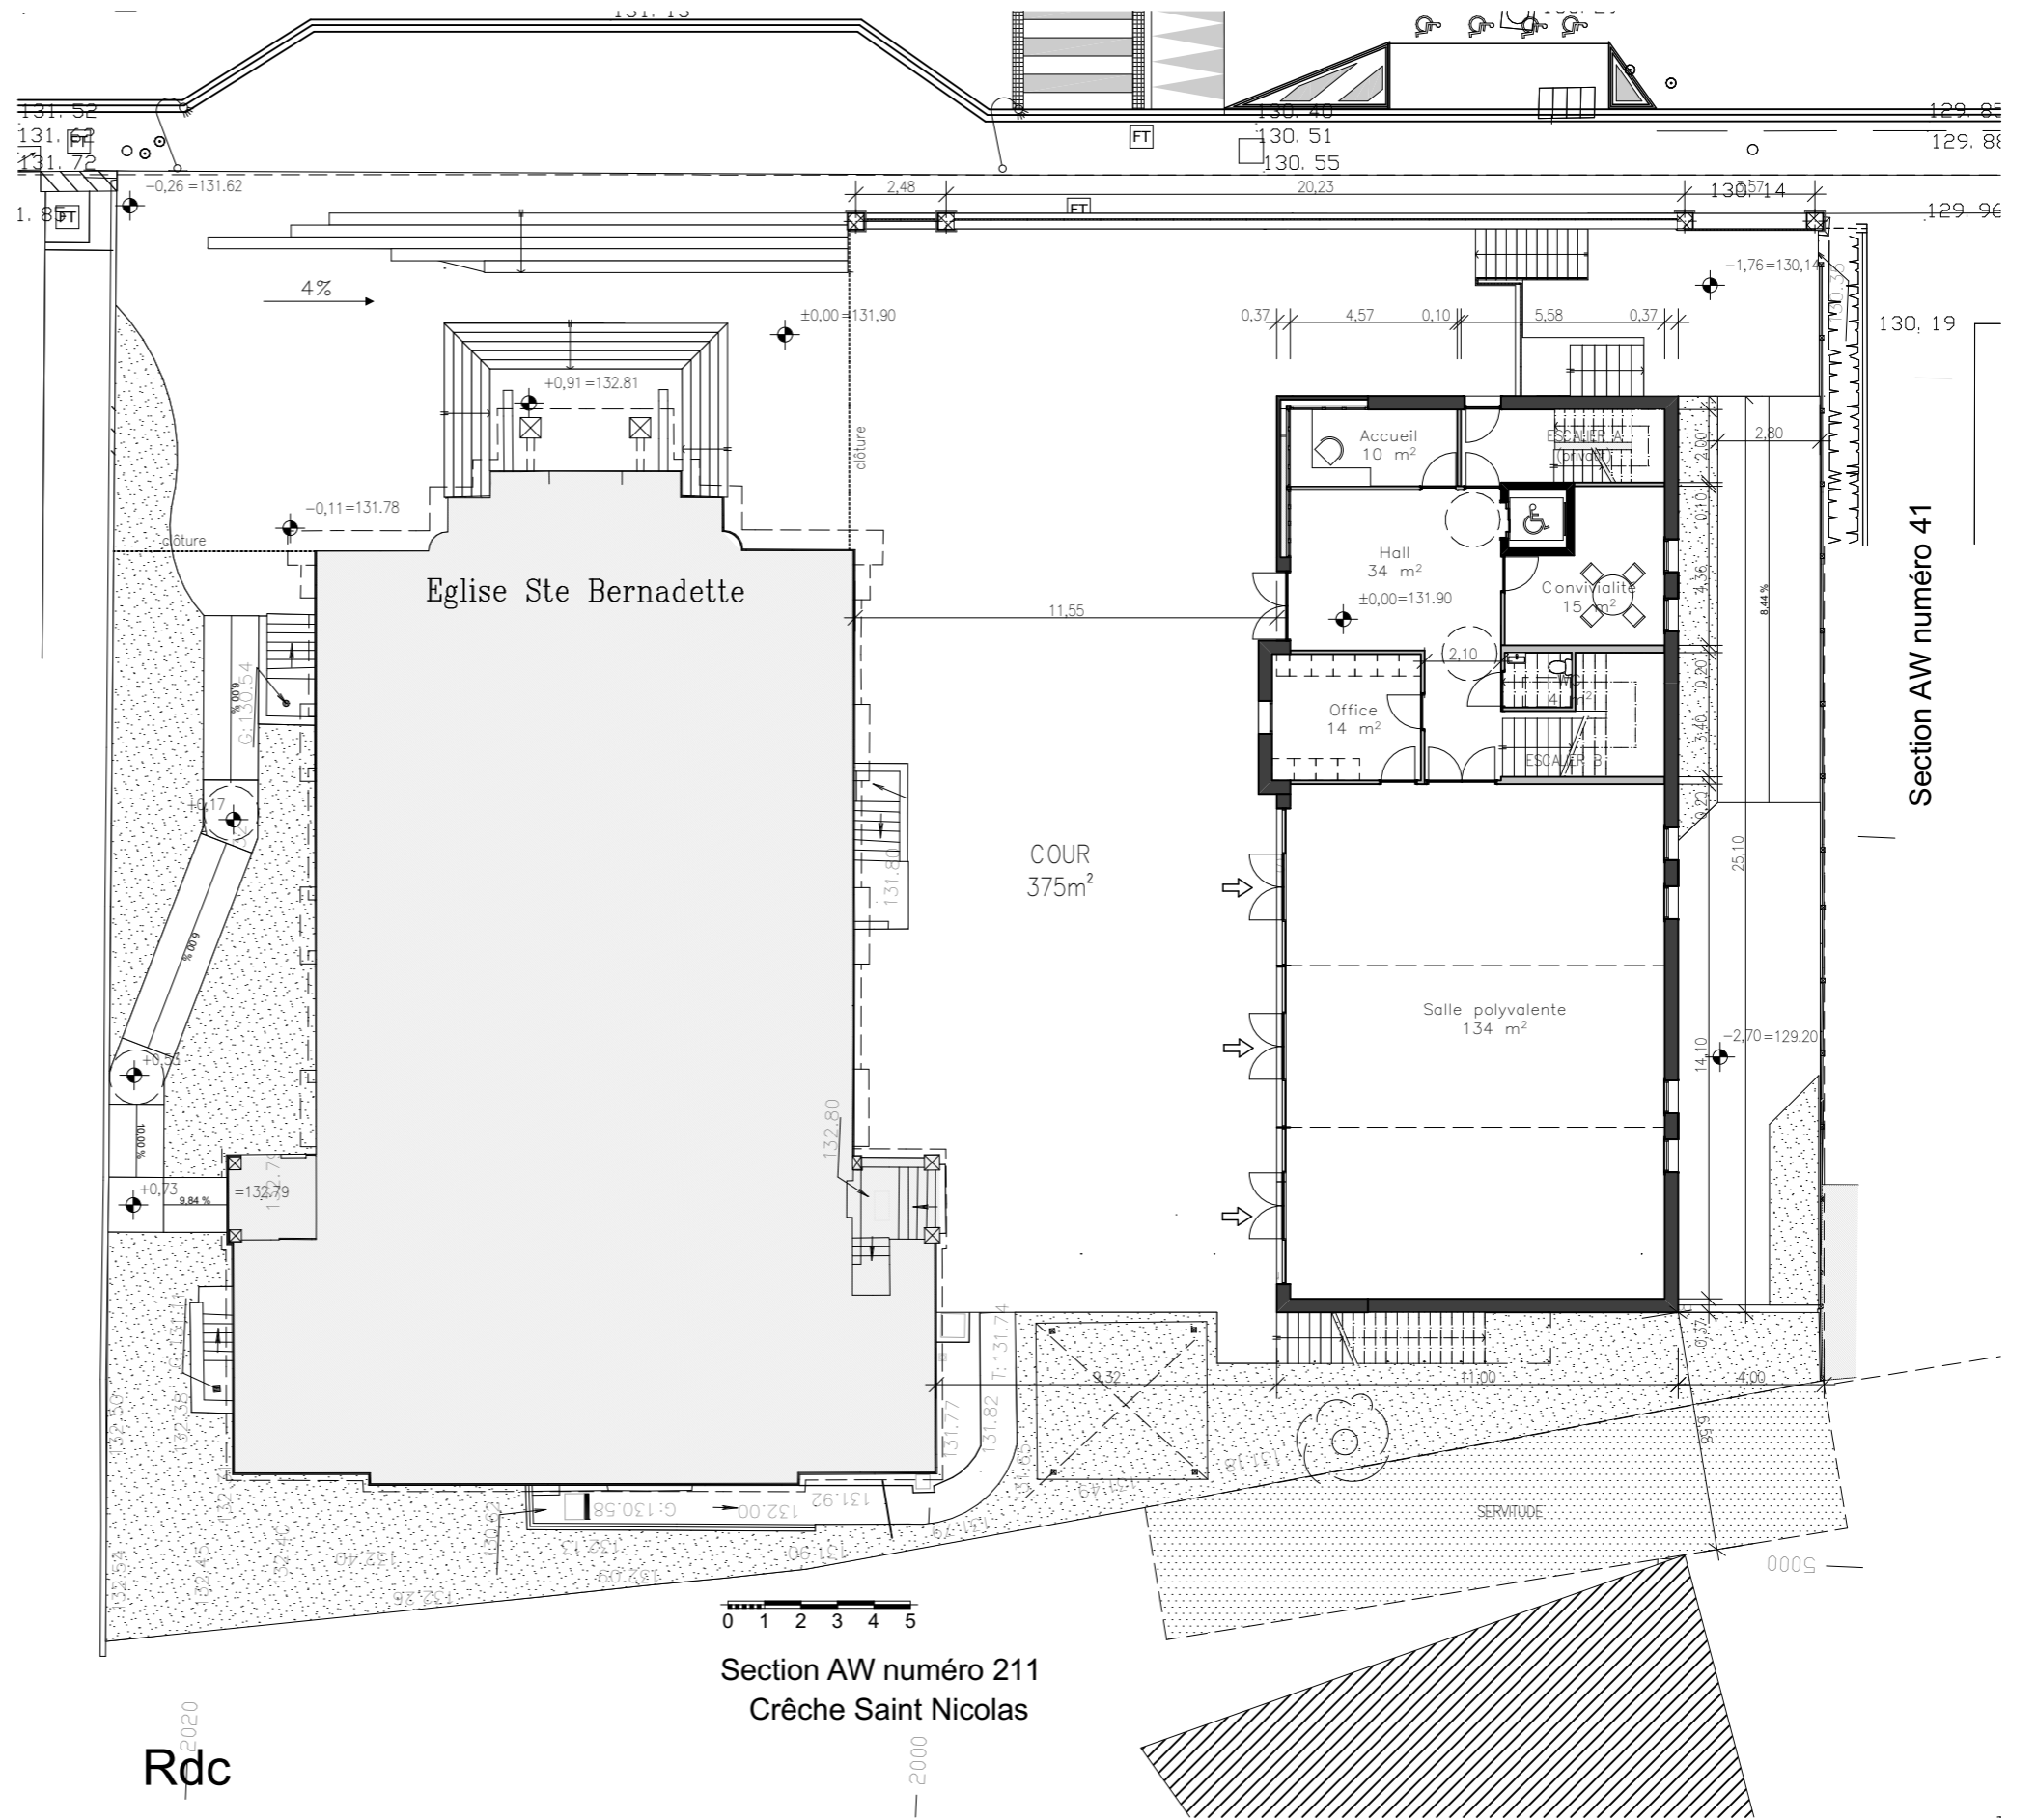

BIDOT ARCHITECTES ASSOCIES
3, rue Charcot 92200 Neuilly-sur-Seine
Tél. : 01 46 24 47 06 Fax. : 01 47 47 45 08
e-mail : agence@bidot.fr
ou chemin du Bulier 39140 Cosges Tél. : 03 84 85 10 87

Maitre d'ouvrage:
Association Diocésaine de Versailles
Adresse :

D:\sainte bernadette 4.bpn

Dessiner par : AM

Ouvrage :
Maison paroissiale Ste Bernadette
7 rue Saint Nicolas, 78000 Versailles

ESQ

Plans S/sol&Rdc

Affaire N° - Date : Echelle : 1:200 Format A*

N° Plan
3B